Załącznik Nr 1
do Opinii
Znak: Inw. 7221.14.2025.1m
z dnia 24.01.2025 r.

Ark. 3
Maszewo

LEGENDA:

znaki istniejące


znaki istniejące do likwidacji

A-14 znaki tymczasowe
tymczas

istniejące oznakowanie poziome



Ark. 2

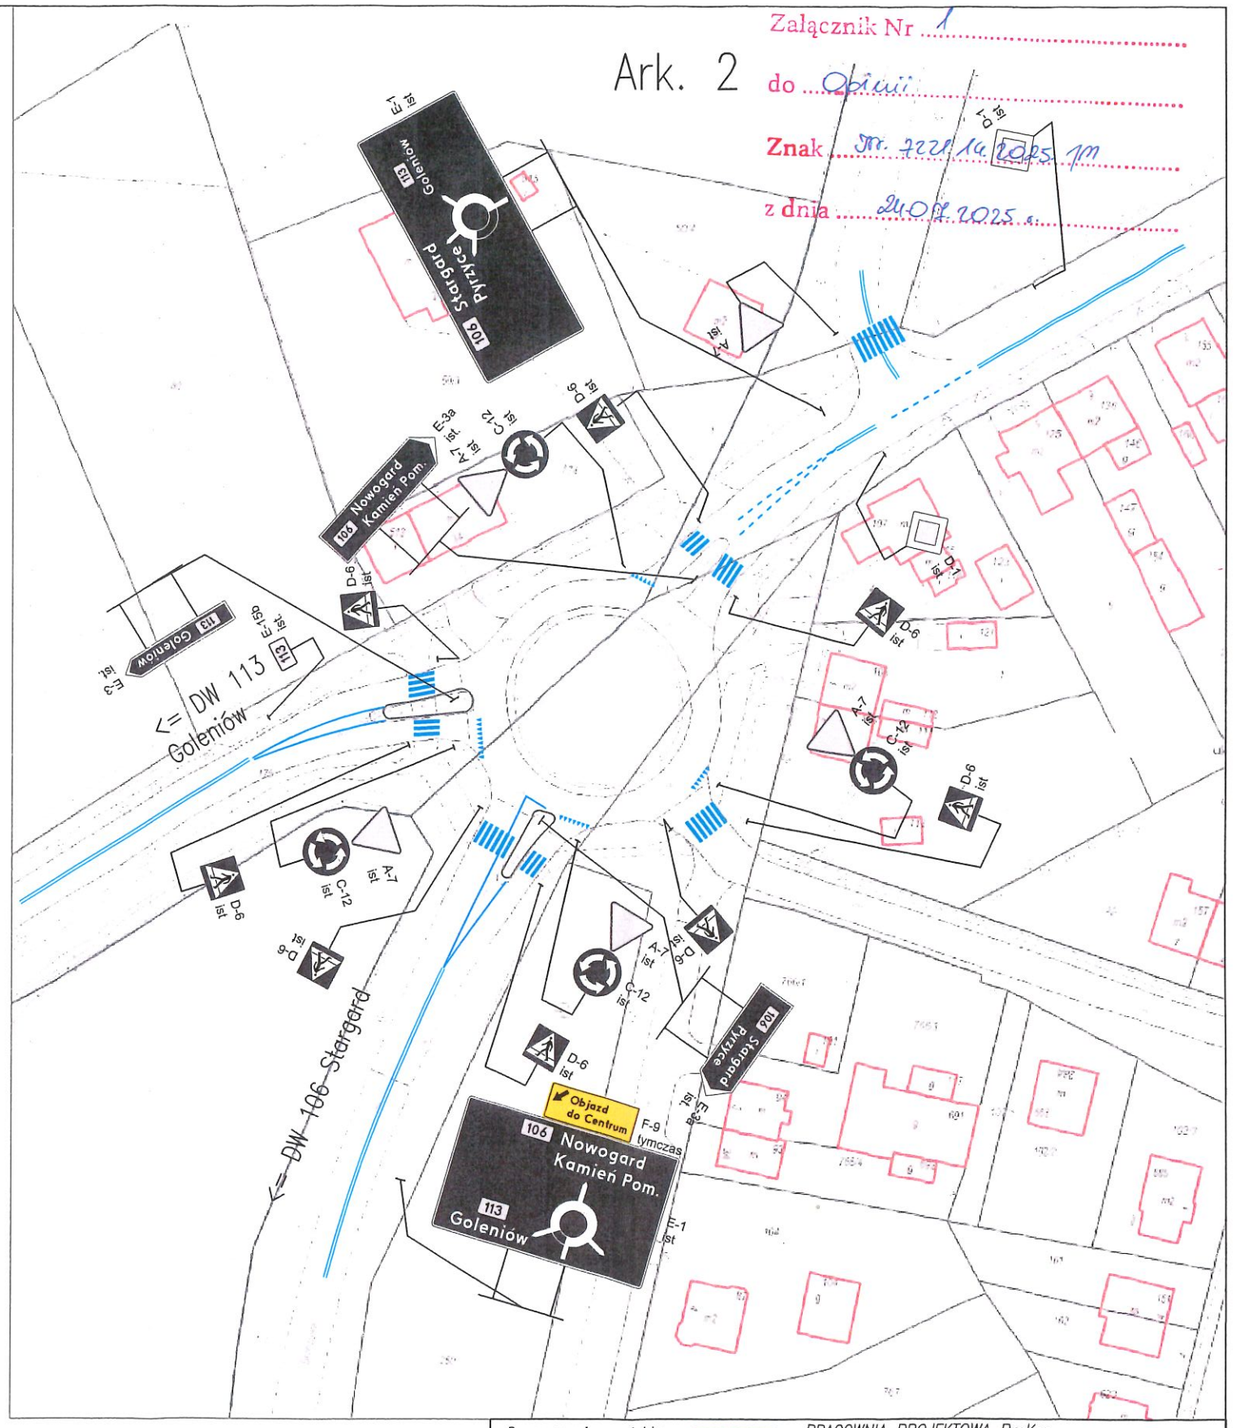

Opracowanie projektu:

PRACOWNIA PROJEKTOWA ProKon
dr inż. Przemysław Gardas
71–450 SZCZECIN ul.Chopina 49g/7
tel. 660 427 698 p.gardas@wp.pl

Wymiana odcinka kanalizacji deszczowej i sanitarnej w ul. Wojska Polskiego w Maszewie

	Imię i Nazwisko	Podpis	Data
Opracował	dr inż. Przemysław Gardas	Gardas	07.2025
RYSUNEK NR 2	ARKUSZ NR 1	Skala 1:1000	