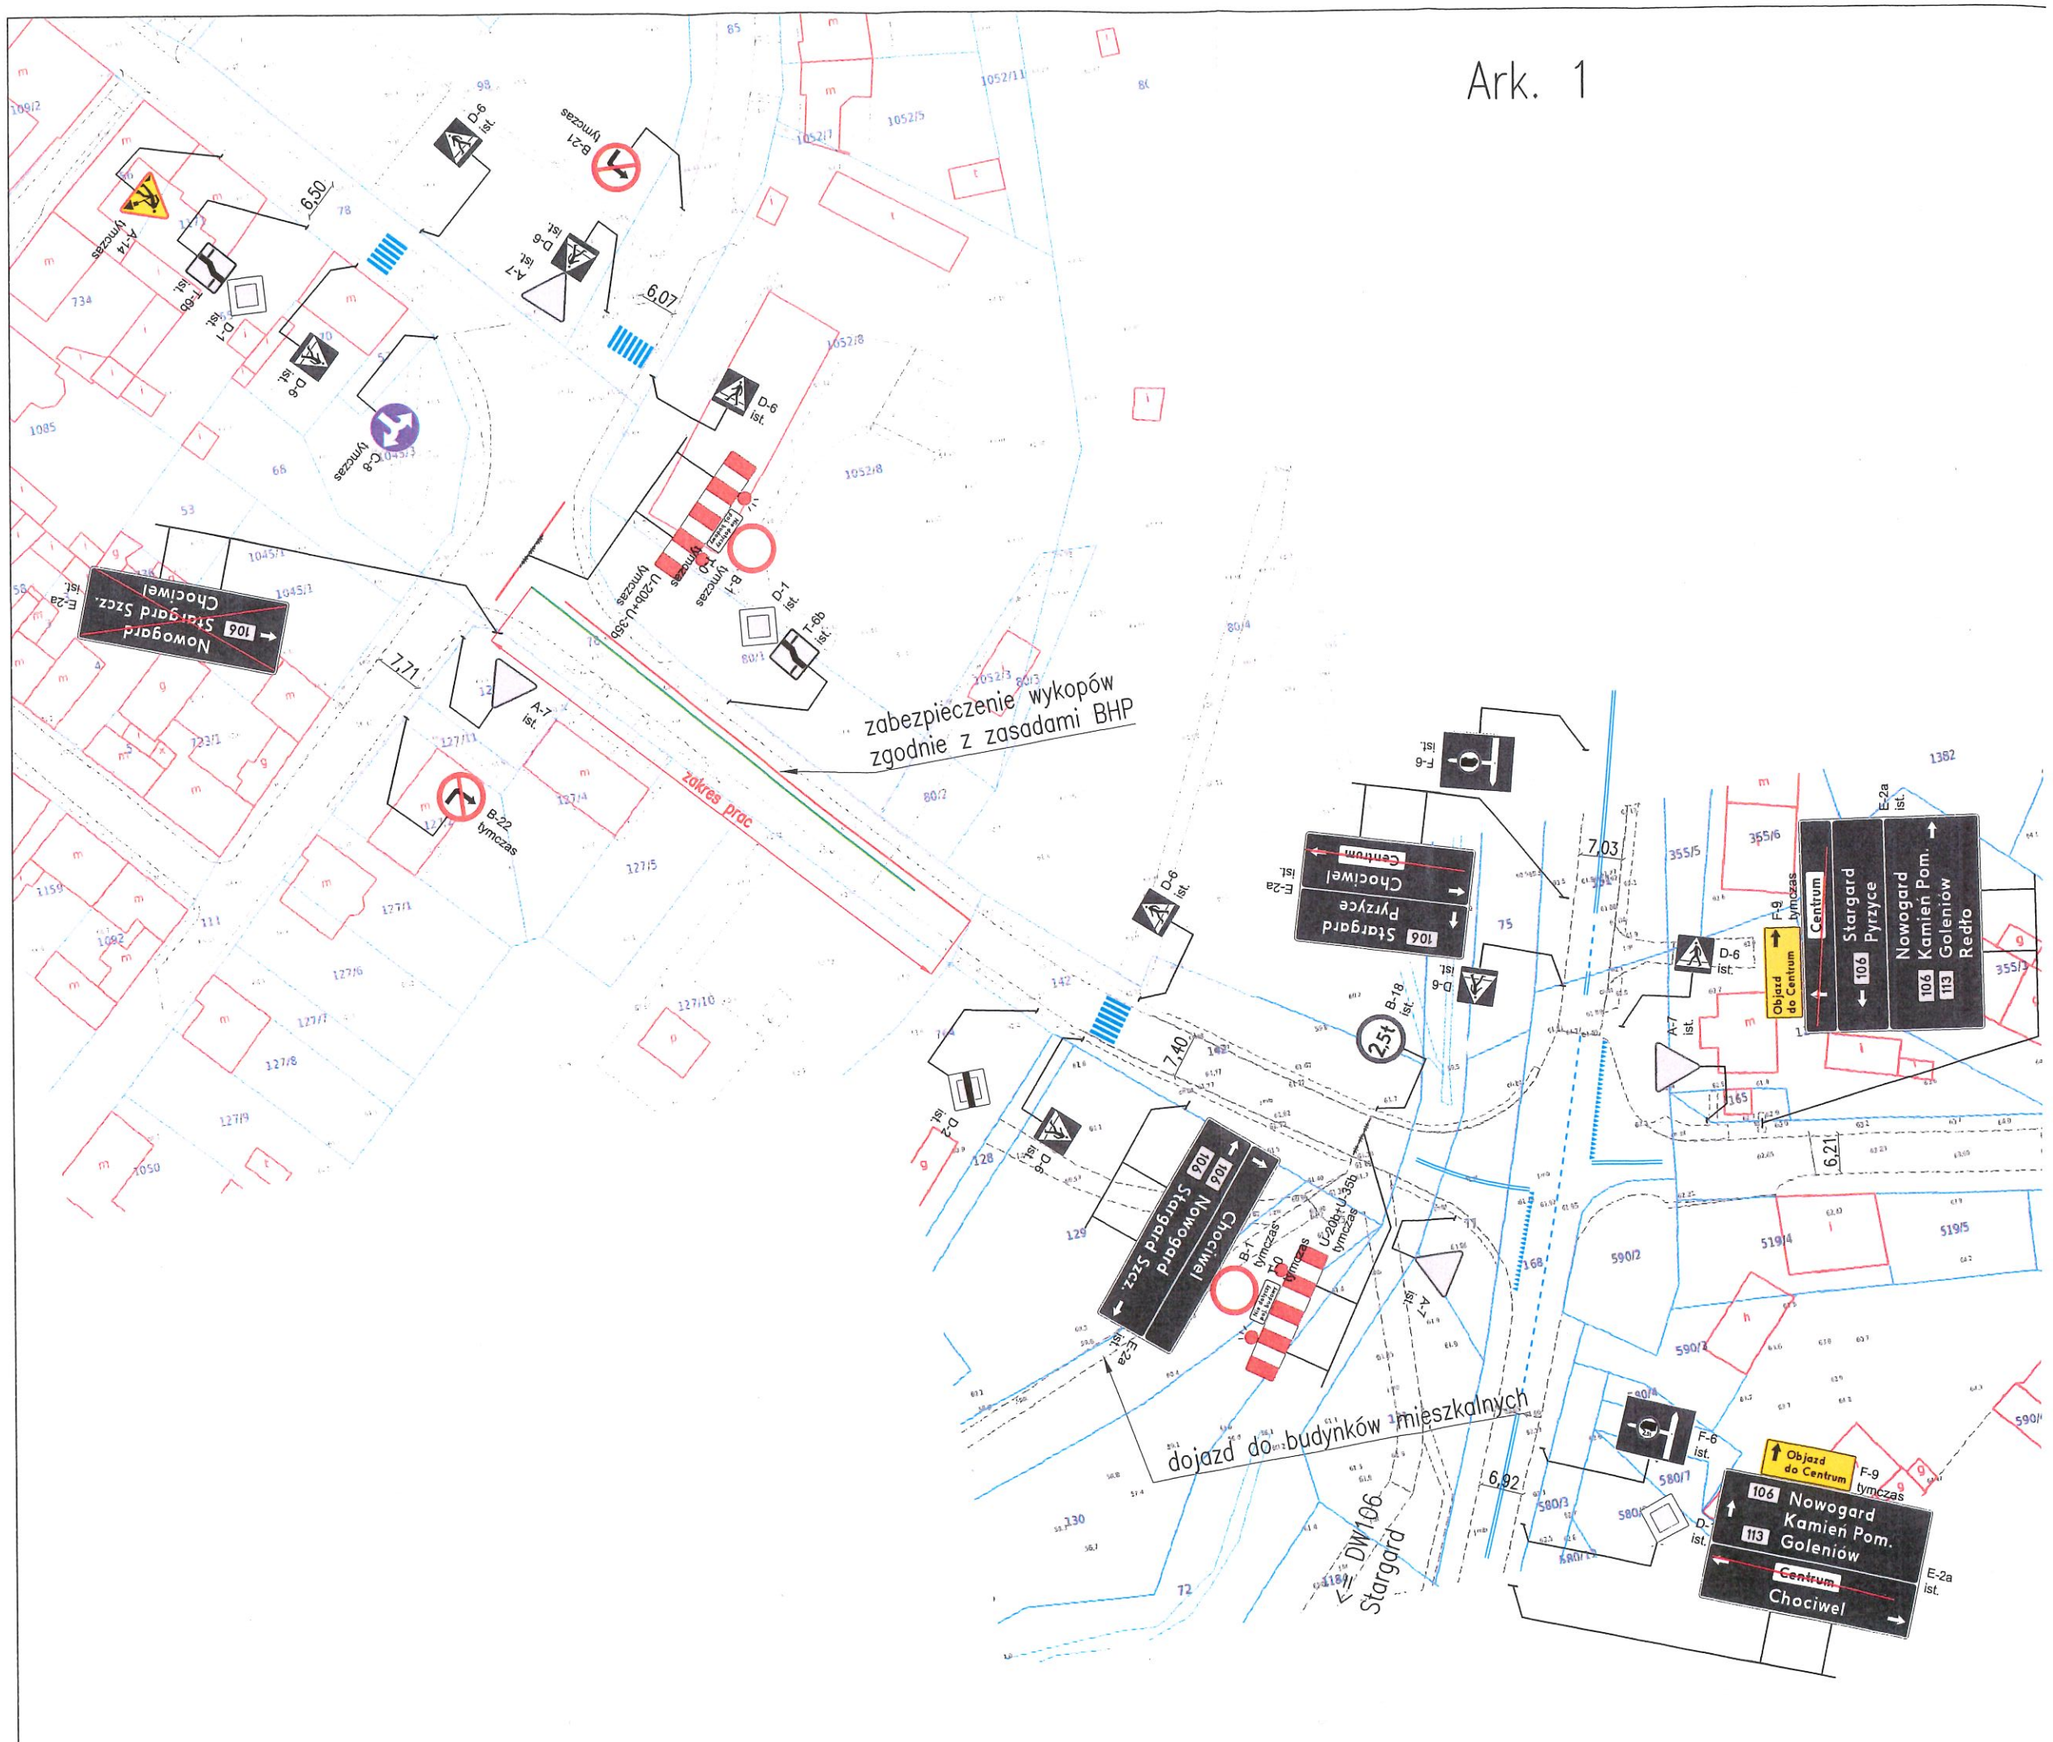
Ark. 1


zabezpieczenie wykopów
zgodnie z zasadami BHP
zakres prac
dojazd do budynków mieszkalnych
DW106
Stargard
6,50
6,07
7,71
7,03
7,40
6,92
6,21
2,5t
Nowogard
106 Stargard Szcz.
Chociwel
Centrum
Chociwel
106 Stargard
Pyrzyce
106 Nowogard
Stargard Szcz.
Chociwel
Objazd do Centrum
106 Nowogard
Kamień Pom.
113 Goleniów
Centrum
Chociwel
106 Stargard
Pyrzyce
106 Nowogard
Kamień Pom.
113 Goleniów
Redło
D-6 ist.
A-7 ist.
A-14 tymczas
T-6b ist.
D-1 ist.
D-2 ist.
E-2a ist.
F-6 ist.
F-9 tymczas
B-21 tymczas
B-22 tymczas
B-18 ist.
B-1 tymczas
C-8 tymczas
U-20b+U-35b tymczas